


Hunyadi u. felőli a balra irány tilalmával

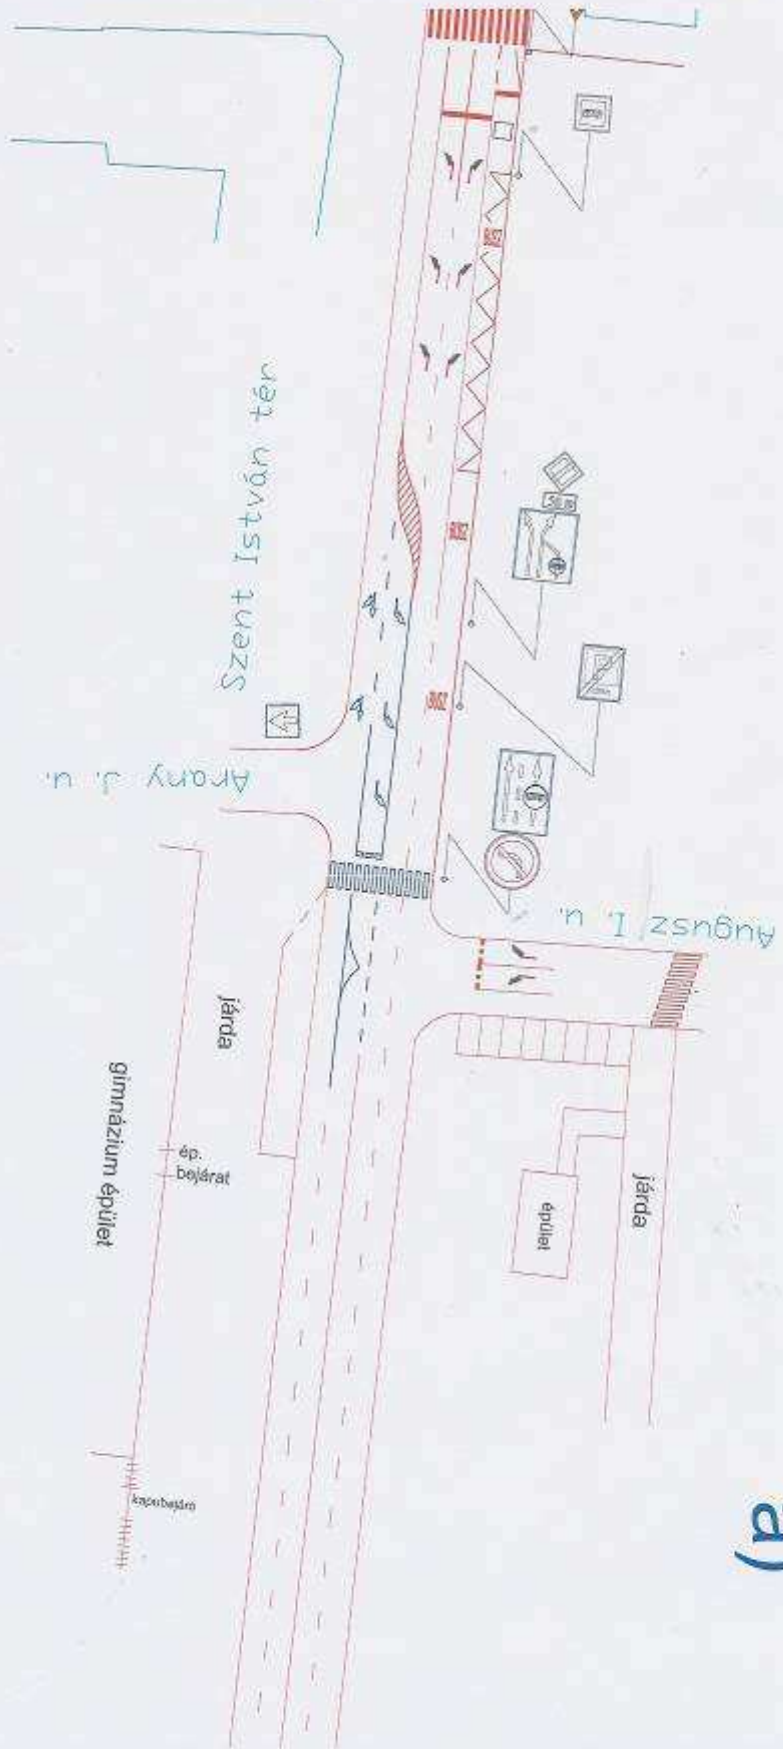


VÁZLATI

Csak a forgalomtechnikai kialakítás elvi rajza!

(A pontos elhelyezés és méret az igényeknek és a lehetőségeknek megfelelően módosítható, tervezést igénylő feladat!)

Hunyadi u. felőli a balra irány tilalmával terelő szigettel

b)

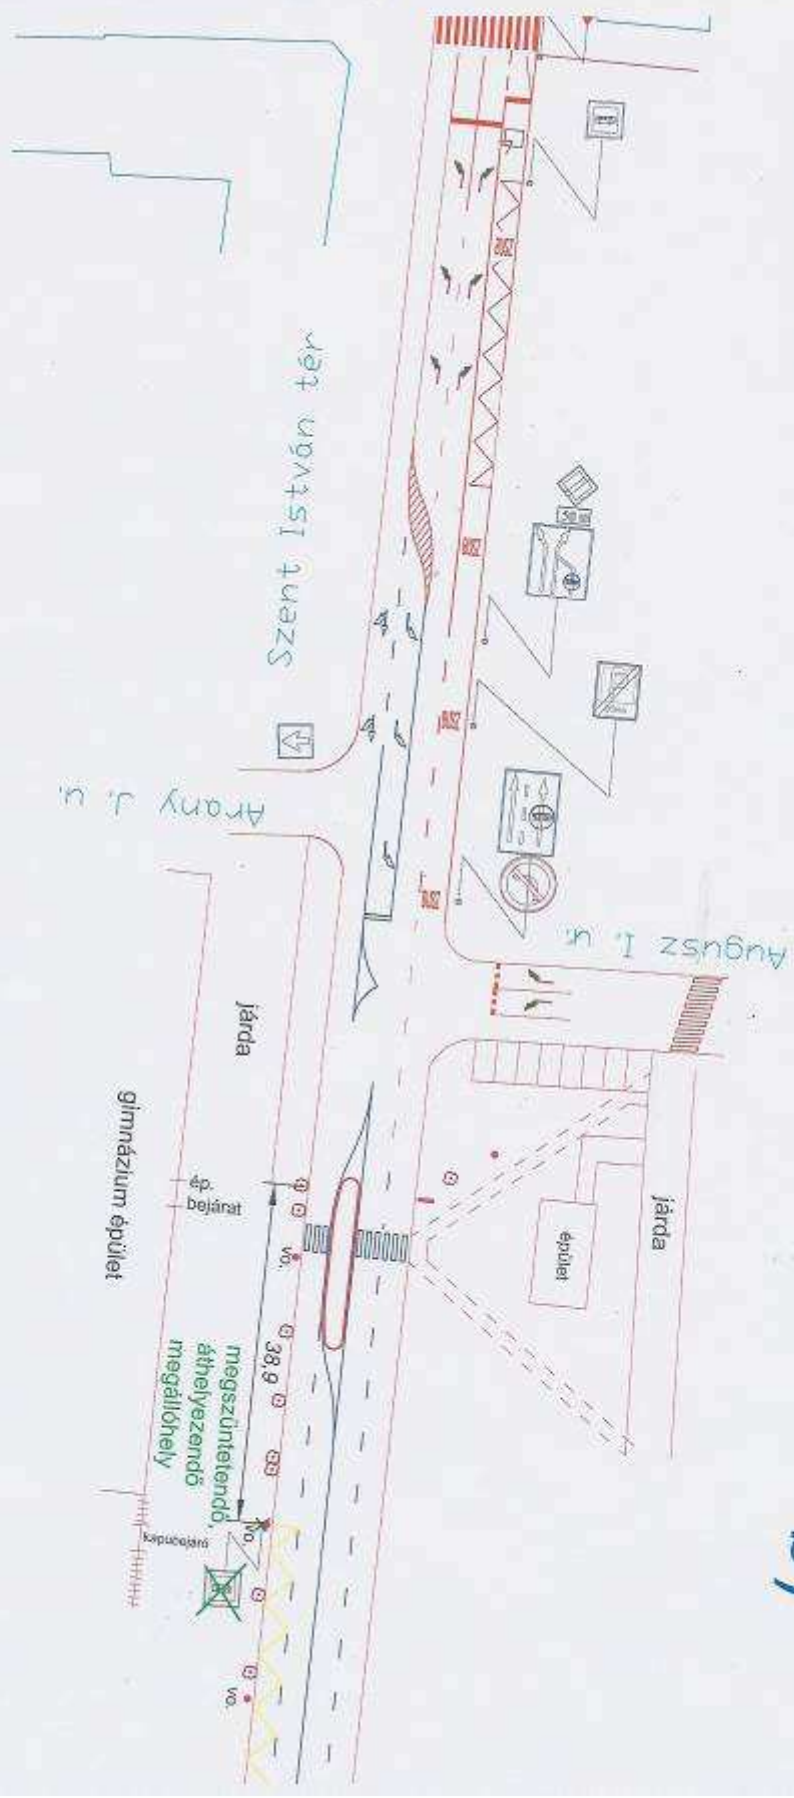

VÁZLATI

Csak a forgalomtechnikai kialakítás elvi rajza!

(A pontos elhelyezés és méret az igényeknek /és a lehetőségeknek/ megfelelően módosítható, tervezést igénylő feladat!)