



**SZEKSZÁRDI
VAGYONKEZELŐ
KFT.**

**Iktatószám:
Ü.i.: Ladányi Roland
Tárgy: IDESÜSS Pékség
telekvásárlás**

Tisztelt Gazdasági és Pénzügyi Bizottság!

Ezúton tájékoztatom Önöket, hogy az IDESÜSS Pékség telekvásárlási kérelme alapján elindított telekalakítás a Körzeti Földhivatalnál átvezetésre került, így az újonnan kialakított, **Szekszárd 1794/4** hrsz-ú, 113 m² alapterületű, *kivett pékség* megnevezésű ingatlan a felek korábbi megállapodása szerint meghatározásra került.

Kérjük a bizottságot, hogy határozatában támogassa Szekszárdi Vagyonkezelő Kft. eladási szándékát a fenti ingatlan tárgyában 5.500 Ft/m², azaz Ötezer-ötszáz Forint áron.


Szekszárd, 2011. szeptember 16.

Tisztelettel:

Bálint Zoltán
ügyvezető igazgató



**SZEKSZÁRDI
VAGYONKEZELŐ
KFT.**

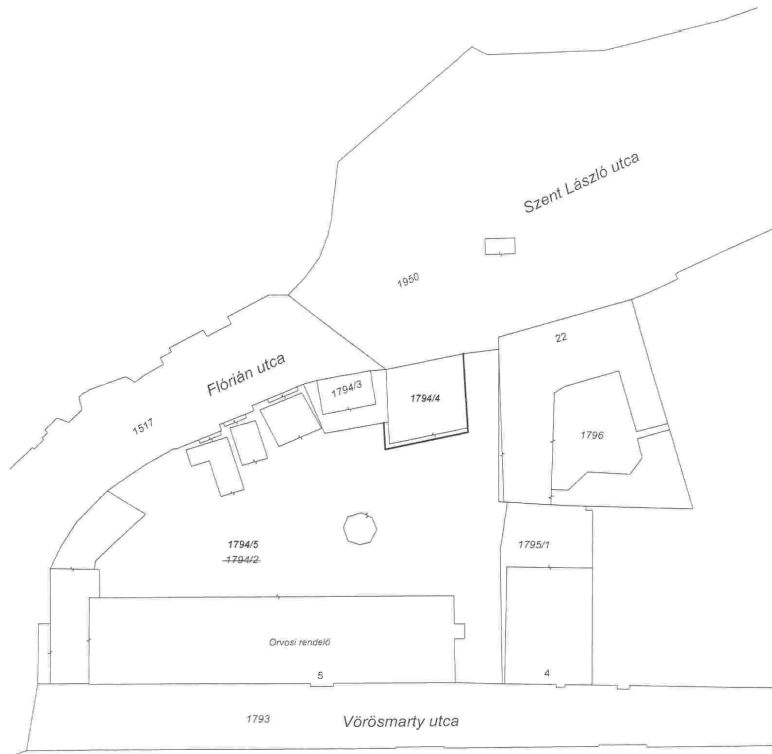

8-242/2011

Meridián Mérnöki Iroda Kft.
Szekszárd Ybl Miklós u. 3.

Munkaszám: 2732/2011.

Szekszárd Község, város
belterület

E-94/2011

VÁLTOZÁSI VÁZRAJZ

az 1794/2 helyrajzi számú földrészlet megosztásáról

Méretarány: 1:500

Szelvénytérkép: 24-422-221

E vázrajz ingatlan-nyilvántartási átvezetését sorrendben megelőzősz. vázrajz(becsatolás) átvezetése.

E vázrajz érvényteleníti a sz. alatt záradékoltt vázrajzot.

Változás előtt							Változás után								
Helyrajzi szám	Alrészlet		Min. ó	Terület		AK	Helyrajzi szám	Alrészlet		Terület		AK	Jegyzet		
	jel	mű. ág		ha	m ²			jel	mű. ág	ha	m ²				
1	2	3	4	5	6	7	8	9	10	11	12	13	14	15	
1794/2		Kívett irodaház, udvar, gazdasági épület			2082		1794/4		Kívett pékség			113			
							1794/5		Kívett irodaház, udvar, gazdasági épület			1969			
összesen:					2082							2082			

Készítette: Szekszárd, 2011. február 11.

Szente Anikó
Készítő

Ez a változási vázrajz megfelel a 46/2010.(IV.27) FVM rendeletben foglalt tartalmi és pontossági előírásoknak.

Szente Anikó
műszoft. területe földmérő
Ing. rend. min. sz. 0570/1990
Kamarai nyilv. tart. sz. GD-7/17-0411

A változás akaratunknak megfelelően történt:



Elkészítést a 2011.02.24. számú vázrajzban foglaltak szerint elvégezték. Az új vázrajz a hozzá tartozó változási vázrajzzal együtt a területi igazgatási feladatokat elvégző hatóságok részére elkészítendő dokumentumok között szerepel.

Szekszárd, 2011. 02. 25.
Szekszárd, 2011. 02. 25.

A helyrajzi számítás és területszámítás helyes. Ez a záradék a keltetéstől számított egy évig hatályos, későbbi felhasználás előtt a vázrajzot újra záradékolni kell.

Szekszárd, 2011. 02. 24. nap

Bergerné Béres Ildikó
Ing. rend. min. sz.: 2000/2006

7100 SZEKSZÁRD, Bezerédj u. 2. Tel.: 74/319-468