

Előterjesztés a Gazdasági és Pénzügyi Bizottság részére!

Tárgy: A Stuttgart Üzletház telek-kiegészítési kérelme

Tisztelt Bizottság!

A Stuttgart Üzletház (Szekszárd, Szent László u. 19. hrsz.: 2111) Társasház vételi ajánlatot tett az önkormányzati tulajdonban lévő szekszárdi 2126/2 hrsz-ú ingatlanok a mellékelt térképen jelölt területére. A Társasház egyik tulajdonosa, a Cas-ber Kft. kíván a megvásárolni szándékozott területen napkollektorokat elhelyezni.

A telek-kiegészítéssel érintett terület a Babits Általános Iskolához tartozik, az iskola kerítésén túl található.

Javasolom a Bizottságnak, hogy a terület megtekintését követően döntsön az értékesítés kérdésében.

Szekszárd, 2013. szeptember 20.

*Márcz László
igazgatóságvezető*


Határozati Javaslat

Szekszárd Megyei Jogú Város Önkormányzat Közgyűlésének Gazdasági és Pénzügyi Bizottsága a Szervezeti és Működési Szabályzatról szóló 10/2000. (IV.17.) önkormányzati rendelet 1. melléklet 1.1.4. pontjában rögzített hatáskörében eljárva hozzájárul a szekszárdi 2126/2 hrsz-ú önkormányzati ingatlanból cca. 110 m² nagyságú terület értékesítéséhez Ft/m² vételár ellenében a Stuttgart Üzletház Társasház (Szekszárd, Szent László u. 19. hrsz.: 2111) részére. A telek-kiegészítéssel kapcsolatos mindennemű költség a vevőt terheli.

A Bizottság javasolja a Közgyűlésnek, hogy az egyébként korlátozottan forgalomképes vagyontárgynak az értékesítésre szánt részét sorolja át a forgalomképes vagyontárgyak közé.

Határidő: 2013. december 31.

Felelős: Márcz László igazgatóságvezető

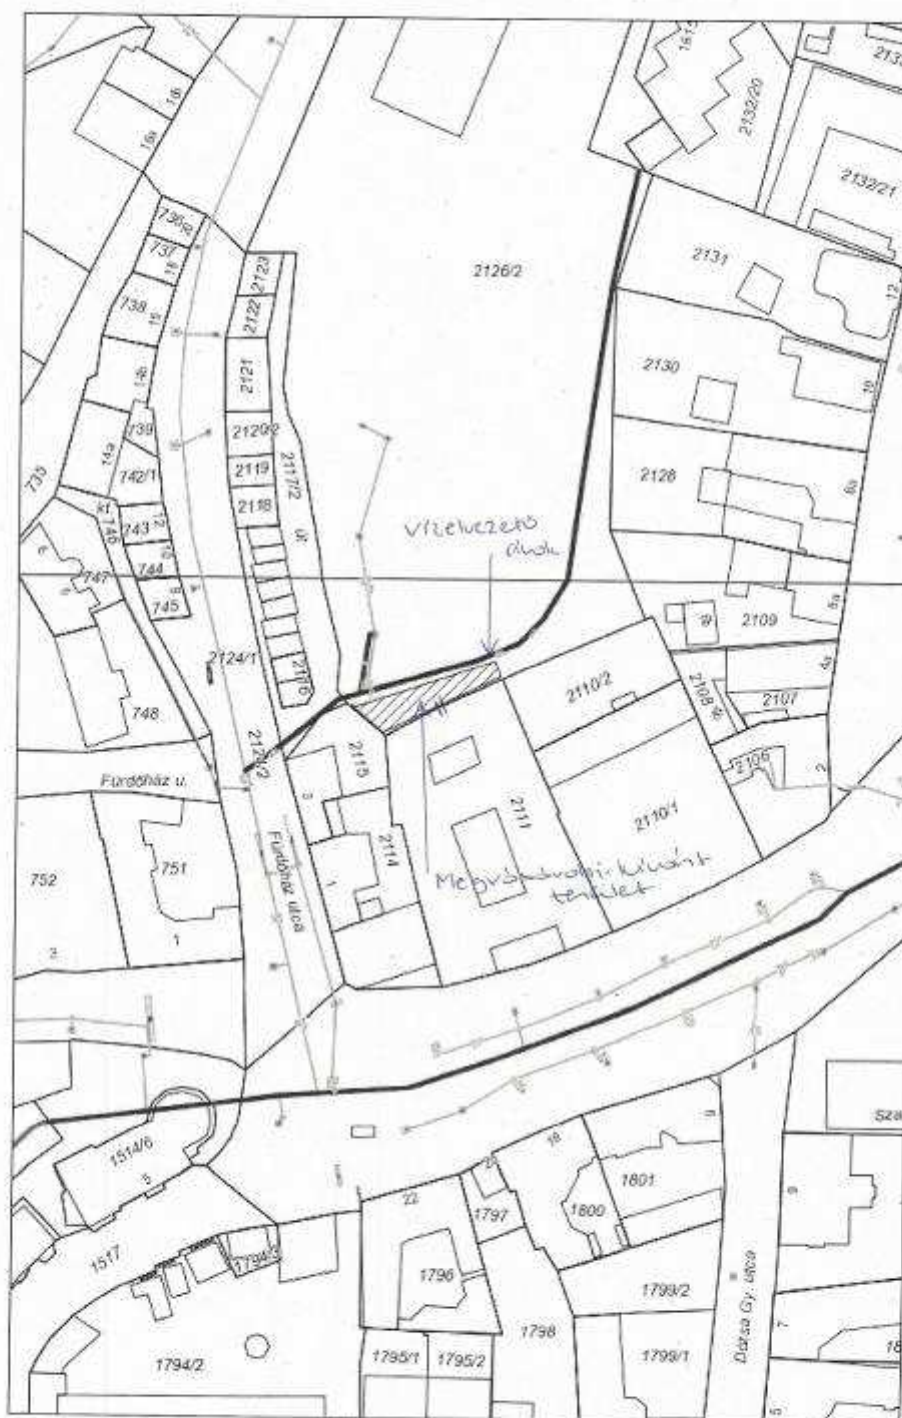

2013.9.20, Szekszárd, M = 1:1000