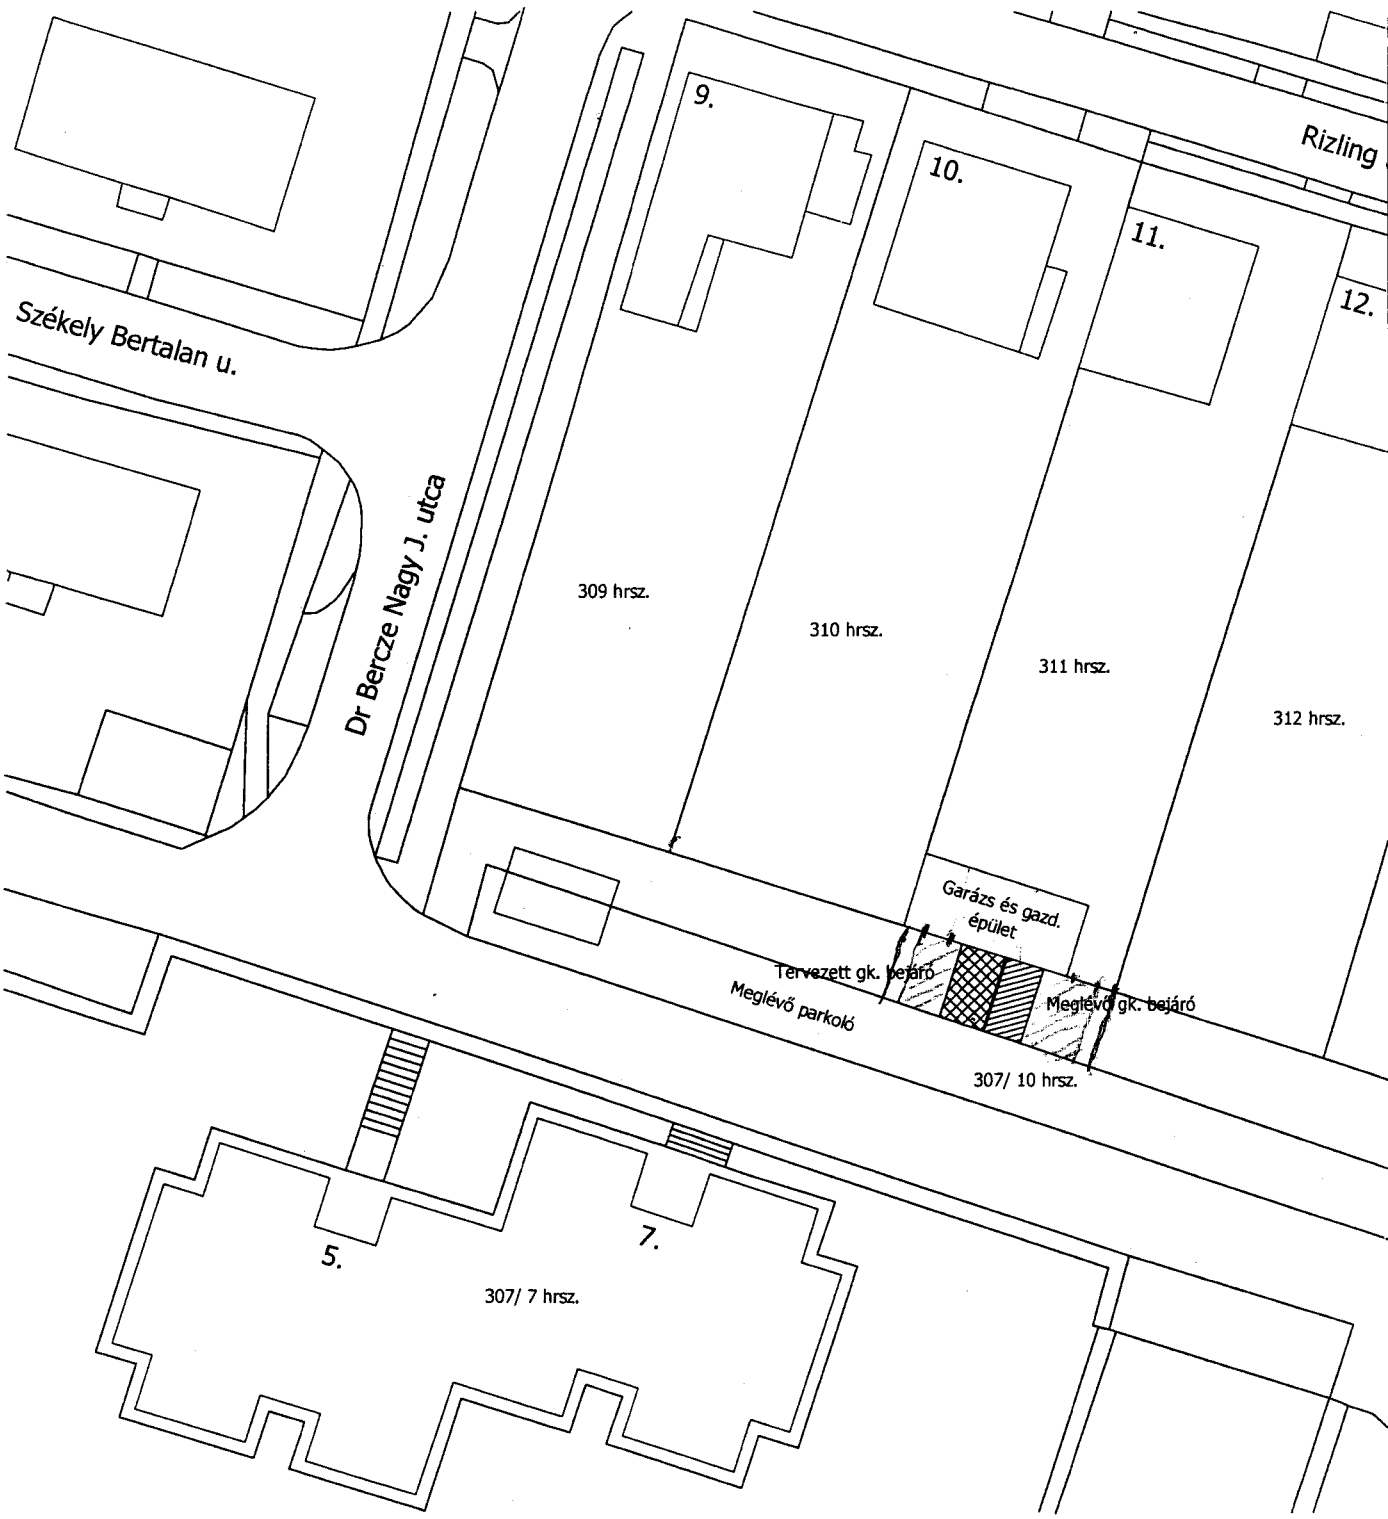
Rizling
Székely Bertalan u.
Dr Bercze Nagy J. utca
9.
10.
11.
12.
309 hrsz.
310 hrsz.
311 hrsz.
312 hrsz.
Garázs és gazd. épület
Tervezett gk. bejáró
Meglévő parkoló
Meglévő gk. bejáró
307/ 10 hrsz.
5.
7.
307/ 7 hrsz.