

Meridián Mérnöki Iroda Kft.
Szekszárd Ybl Miklós u. 3.

A munkavégző neve

Munkaszám: 2766/2011.

Szekszárd
belterület

Község

E-93/2011

VÁLTOZÁSI VÁZRAJZ

a 3646/9 és 6008/36 helyrajzi számú földrészletek telekhatár-rendezéséről

Méretarány: 1:2000

Szelvénytípus: 25-133-3

E vázrajz ingatlan-nyilvántartási átvezetését sorrendben
megelőziE-186/2010...sz. vázrajz átvezetése.

E vázrajz érvényteleníti a..... sz.
alatt záradékolt vázrajzot.

Változás előtt							Változás után							
Helyrajzi szám	Alrészlet		Min.o.	Terület		AK	Helyrajzi szám	Alrészlet		Min.o.	Terület		AK	Jegy
	jel	műv. ág		ha	m ²			jel	műv. ág		ha	m ²		
1	2	3	4	5	6	7	8	9	10	11	12	13	14	15
3646/9		Kivett közterület		2	7059		3646/9		Kivett közterület		2	7855		
6008/36		Kivett helyi közút			6212		6008/36		Kivett helyi közút			5416		
összesen:				3	3271						3	3271		

A telekajánlat a 800058-3/2011. számú
határozatomban foglaltak szerint engedélyezem. Az
engedély a hozzá tartozó változási vázrajzzal együtt a
határozat jogerőre emelkedéséig számított egy évig
hatályos.

Szekszárd, 2011. 09. 21.

Bergemő

A változás akaratainknak megfelelően
történt.

Magyar Közút Nonprofit Zrt.

Tolna Megyei Igazgatóság

7100 Szekszárd, Liszt Ferenc tér 1.

1724



Készítette: Szekszárd, 2011. április 12.

Szente Anikó
Készítő

Szente Anikó

Ez a változási vázrajz megfelel a 46/2010.(IV.27)
FVM rendeletben foglalt tartalmi és pontossági
előírásoknak.


Szente Anikó
minőséget tanúsító földmérő
Ing. rend. min. sz.: 0570/1990
Kamarai nyilv. tart. sz.: GD-T/17-0411

Szente Anikó


A helyrajzi számozás és területszámítás helyes. Ez a záradék a két
számított egy évig hatályos, későbbi felhasználás előtt a vázrajz
záradékoltatni kell.

Szekszárd, 2011. 05. 24. nap

Bergemő
Záradékolt

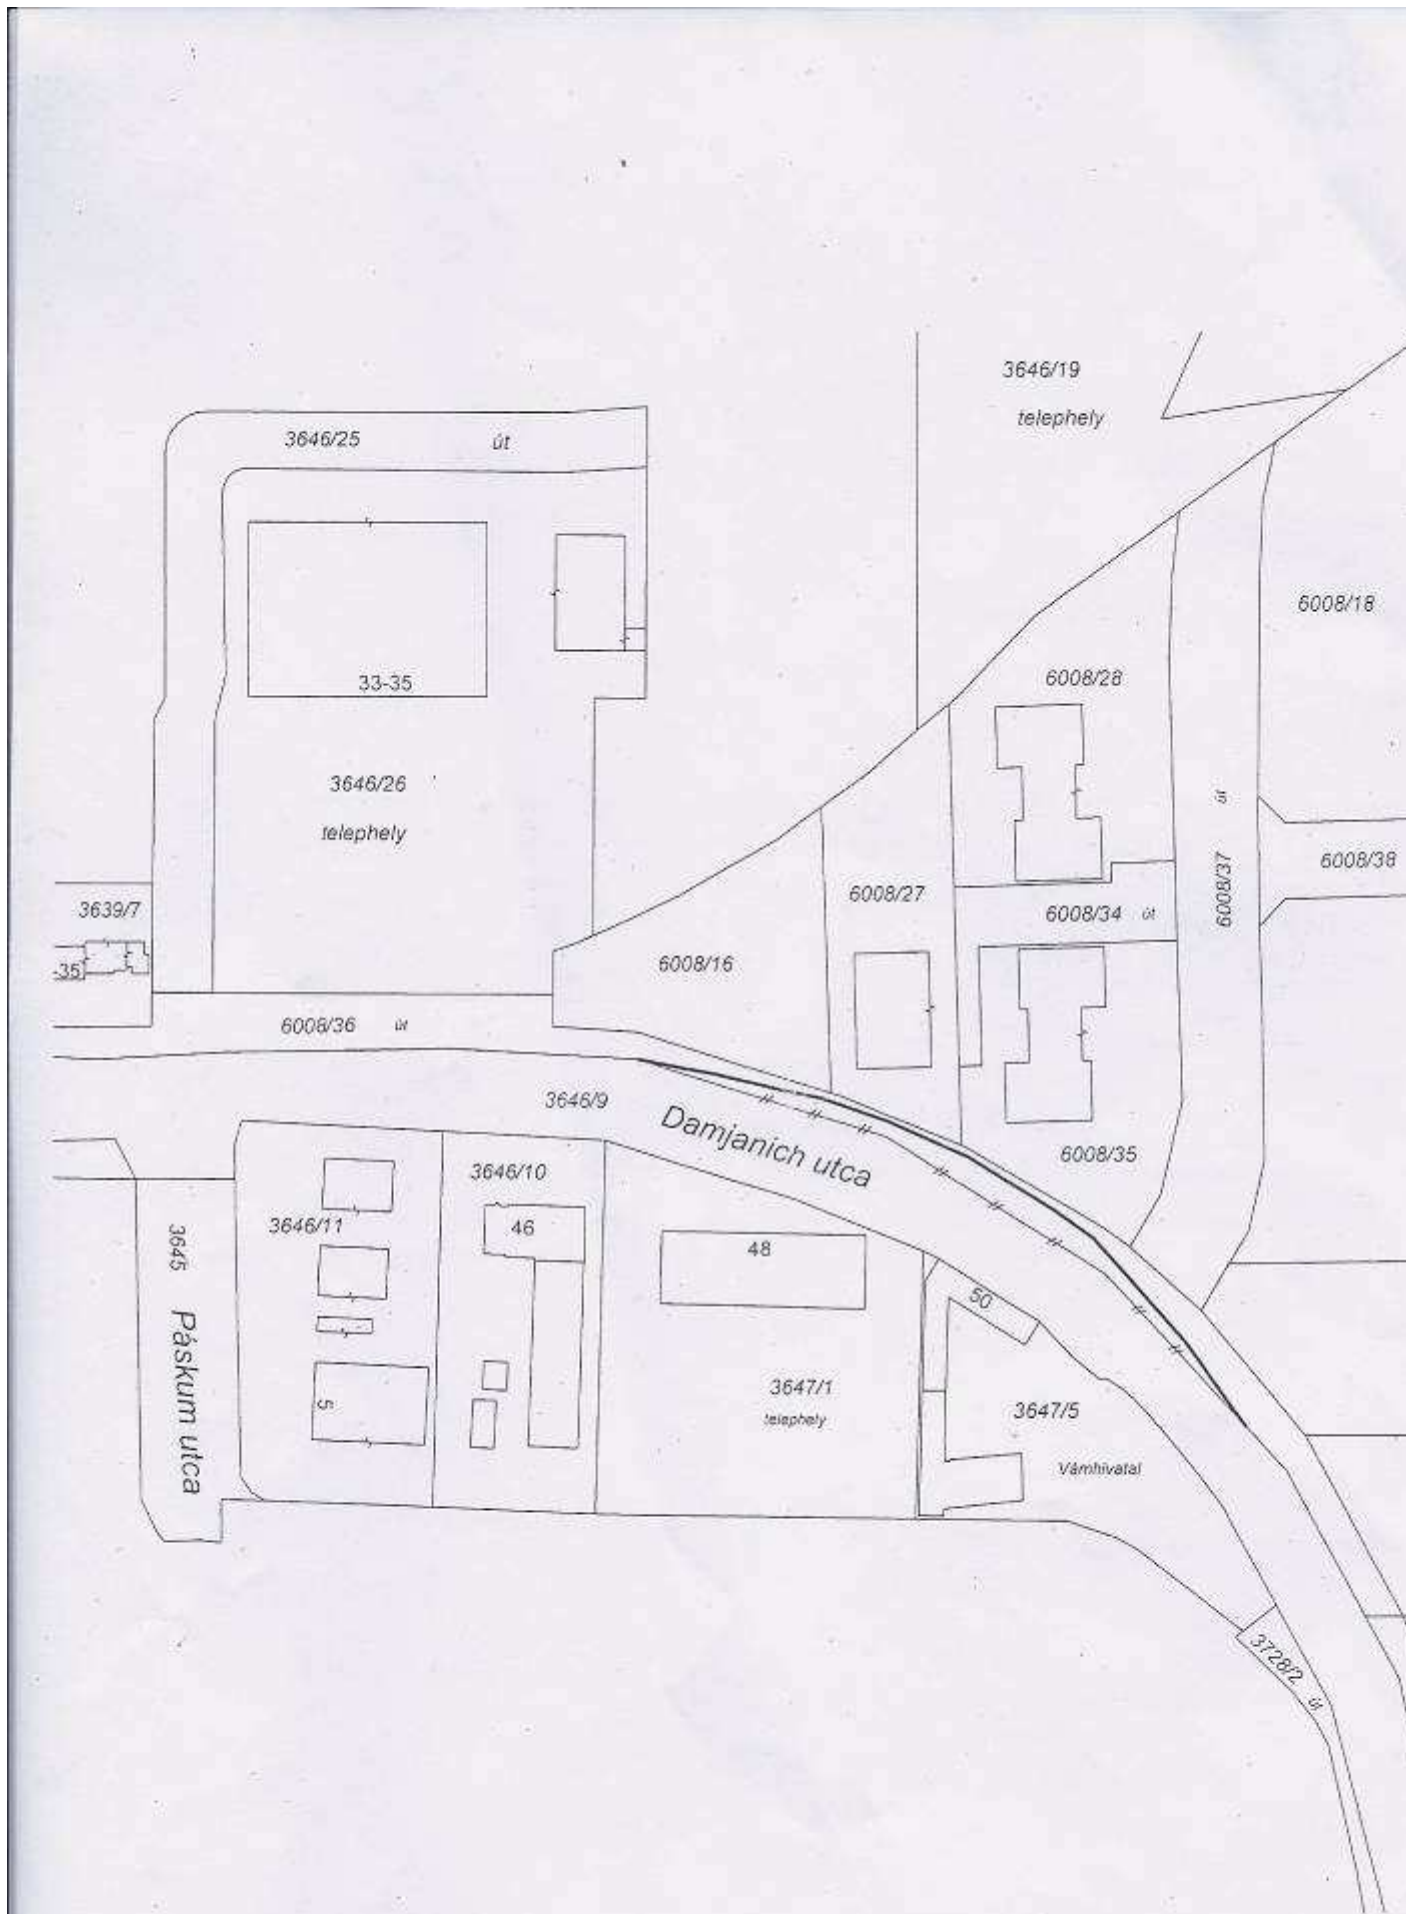

3646/19
telephely

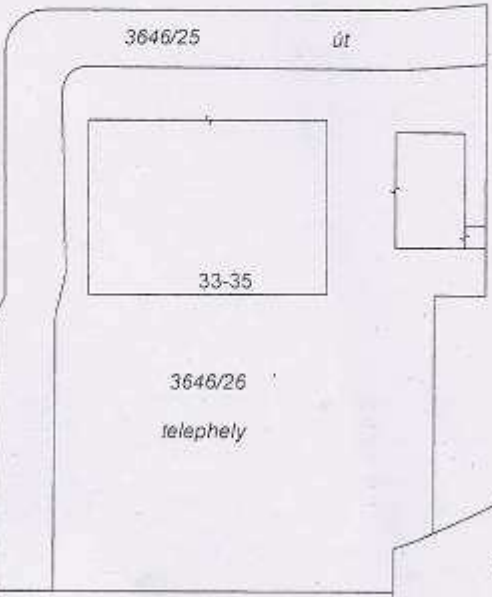

6008/18

6008/28

6008/27

6008/34 út

6008/37 út

6008/38



6008/36 út

6008/16

3646/9

Damjanich utca

6008/35

3645 Paskum utca

3646/11

3646/10

46

48

3647/1
telephely

3647/5

Vámhivatal

50

37282 út